


ACCESO RESIDENCIA

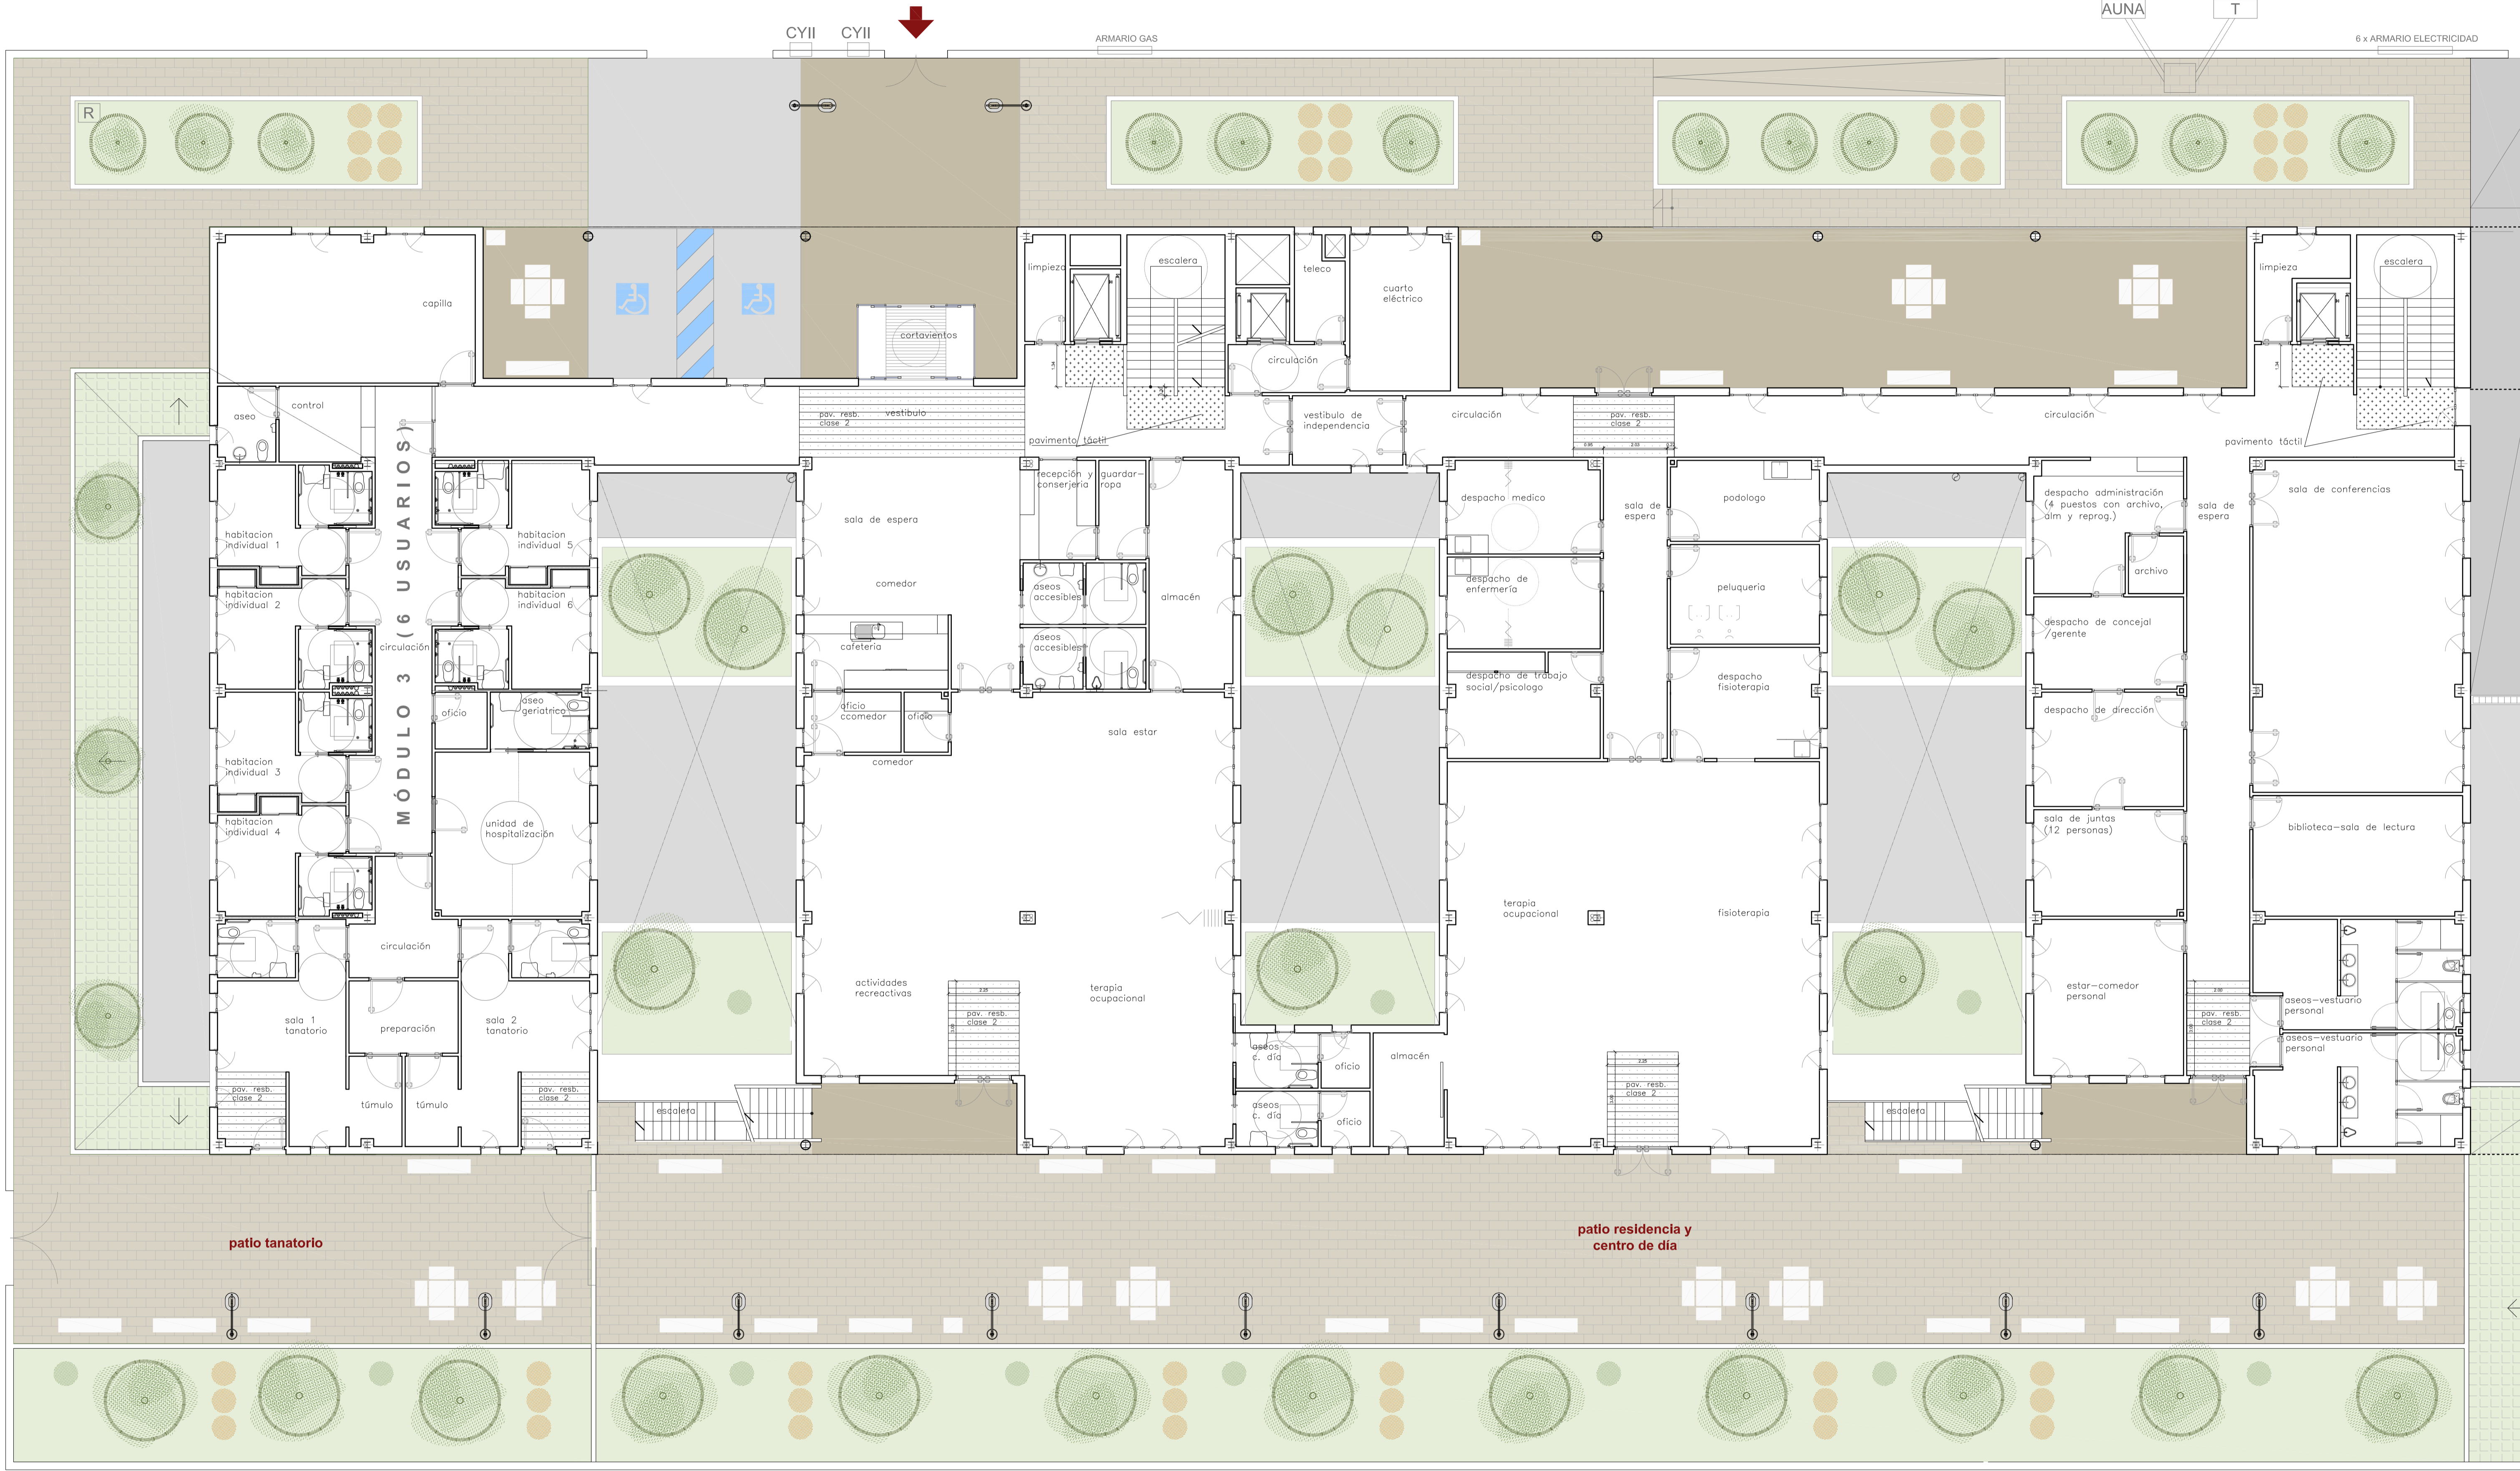

patio tanatorio

patio residencia y centro de día



PROYECTO BÁSICO Y DE EJECUCIÓN			
"RESIDENCIA DE MAYORES MUNICIPAL EN LA TENERÍA II"			
Situación: Parcela EQ-2 del Sector S-8 de la Tenerife II en PINTO, Madrid.			
PLANO:	ARQUITECTURA. PLANTA BAJA	ESCALA:	1/100
	MOBILIARIO, USOS, SUPERFICIES Y ACCESIBILIDAD	FECHA:	junio 2010
PROPIEDAD:	CONSTRUCTORA:	ARQUITECTOS:	CÓDIGO ARQUITECTURA
Mno. Ayuntamiento de PINTO.		J. MIGUEL COLMENARES	LUIS GARCÍA ALBENA
		MODIFICADO:	Nº DE PROYECTO: 2009-09